Spezifische Standgestaltungsrichtlinien Messe Basel
Swissbau 2028 Halle 1.2 Trendwelt Innenausbau

Ergänzungsblatt zu der Betriebsordnung der MCH Exhibitions & Events GmbH und den Standbaurichtlinien der Swissbau 2028.

Einleitung
Das vorliegende Ergänzungsblatt zu den Standbaurichtlinien dient dazu, im Bereich Trendwelt Innenausbau eine atmosphärische Einheit zu erzielen.

Der Bereich soll durch diese Gestaltungsrichtlinien volumetrisch eigenständig und einheitlich werden und sich so von anderen Sektoren und Bereichen der Swissbau abheben.

Basis
– Betriebsordnung der MCH Exhibitions & Events GmbH März 2026
– Ausstellerreglement der MCH Exhibitions & Events GmbH September 2025
– Standbaurichtlinien der MCH Exhibitions & Events GmbH am Messeplatz Basel, August 2025

Generelle Gestaltungsrichtlinien
Individualstandbau:
– Zugelassen sind individuell gestaltete Standbauten, die in ihrem äusseren Erscheinungsbild, in Form, Farbgebung und Konstruktion anspruchsvoll gestaltet sind.
– Die Standbauten haben ein ausgeprägtes und wieder erkennbares äusseres Erscheinungsbild.
– Das Design der Standbauten bringt das CI/CD der ausstellenden Firma und die eigene Positionierung in der Branche klar zum Ausdruck.
– Die Zusammenarbeit mit Designern und Standbaufirmen wird empfohlen.
– Alle Standbauprojekte müssen der Messeleitung zur Bewilligung eingereicht werden.

Technische Anforderungen an den Standbau
Rigging, Beleuchtungssysteme etc:
Alle Rigging, Beleuchtungssysteme, Strahler- Fluter, Profiler etc. müssen zwingend in schwarz ausgeführt werden. Die entsprechende Höhenangabe für Unterkante (UK) aller Systeme sind im Schema festgelegt (siehe am Ende der Richtlinien) und sind zwingend einzuhalten.

Fassaden:
Die Seiten- und Rückwände, welche gegen die Nachbarstandbau ten zeigen, sind neutral und sauber zu gestalten.

Sichtbare Materialien:
Auf materialgerechte Verarbeitung und Konstruktion wird Wert gelegt.

Beleuchtung:
Das Hallenlicht in der Trendwelt Innenausbau ist während des Messebetriebs abgestellt. Die Halle ist dunkel und die Decke und Wände der Halle sind anthrazitfarben. Der Standbau ist ausreichend zu beleuchten. Die Lichtverhältnisse in und um den Stand sind so zu wählen, dass kein Schattenwurf, keine Spiegelung und keine Blendung die anderen Standbauten beeinträchtigt. Die Beleuchtung darf nicht an dritten Positionen in der Halle befestigt werden.

Beschriftung:
In Massstäblichkeit und Ausdruck dem Projekt angepasste Beschriftung wird erwartet.

Bewilligung der Standbauten
Einreichefrist
1. September 2027
Digital (PDF) an: info@swissbau.ch

Einzureichende Unterlagen:
– Vermasste Projektpläne im Massstab 1:50 (Grundriss, Ansichten, Schnitte, Perspektiven)
– Angaben zu technischen Installationen (Strom-, Telefon-, Klima- und Brandmeldeanlagenanschluss)
– Auf den Plänen eingezeichnete Angaben zur Art und Weise der Beschriftung
– Liste/Pläne zu Materialisierung

Vorprüfung:
– Alle Projekte werden hinsichtlich der Betriebsordnung, der Standbau- und Gestaltungsrichtlinien, den vorliegenden Richtlinien einer Vor- Prüfung unterzogen.

Beurteilungskriterien:
– Design, Form und Gestaltung entsprechen den vorliegenden Gestaltungsrichtlinien und unterstützen den Messeauftritt (CI/CD) des Ausstellers.
– Dem Design, der Wahl der Materialien und Farben und Art der Ausführung kann die intensive Auseinandersetzung mit der Gestaltung des Standbaus abgelesen werden.
– Eine dem Projekt angemessene Beleuchtung sowie eine angemessene Integration der Beschriftung in das Gesamterscheinungsbild.
– Qualitativ hochwertige und in sich konsequent stimmige Auswahl und Anwendung von Materialien sowie deren fachgerechte Konstruktion und Verarbeitung.

Standbaubewilligung:
– Die Vorprüfung erfolgt innerhalb von 4 Wochen.
– Der Aussteller erhält die definitive Standbaubewilligung von der Messeleitung.
– Allfällige Auflagen werden als Bestandteil der Standbaubewilligung mitgeteilt.
– Die Messeleitung behält sich vor, Standbauprojekte, die den Anforderungen und Richtlinien nicht genügen, zur Überarbeitung zurückzuweisen.

Kontakt
Beratung und Verkauf:
MCH Exhibitions & Events GmbH
Swissbau
T +41 58 206 35 00
info@swissbau.ch

Schema Standhöhe Hallen 1.2
Swissbau 2028
Rigging, Beleuchtungssysteme etc.

Messe Basel

Standbauschema in der Halle 1.2 (Querschnitt durch Halle)

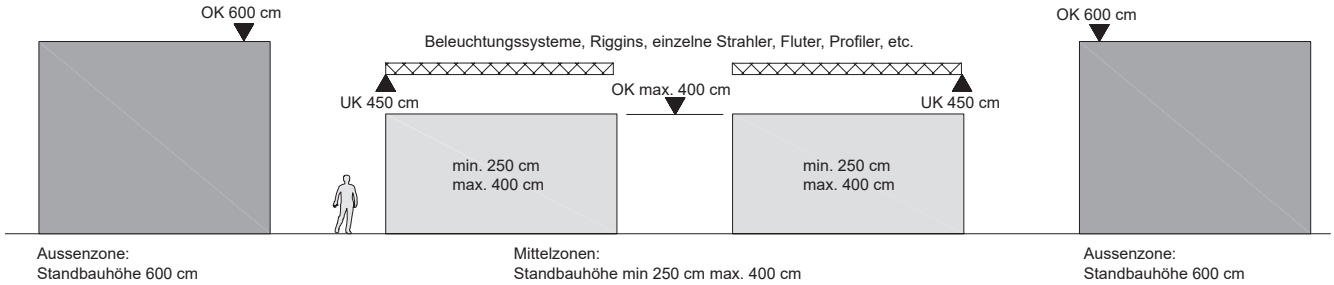

Aussenzone:
Standbauhöhe 600 cm

Mittelzonen:
Standbauhöhe min 250 cm max. 400 cm

Aussenzone:
Standbauhöhe 600 cm